


ПЛАН ІСНУЮЧОГО ВИКОРИСТАННЯ ТЕРИТОРІЇ ТА СХЕМА ІСНУЮЧИХ ОБМЕЖЕНЬ У ВИКОРИСТАННІ ЗЕМЕЛЬ
M1:10000



БАЛАНС ТЕРИТОРІЇ			
№	Показники	Од. виміру	Вихідний 2025 р.
	Територія в межах проектних робіт	га	1388,98
1.1	Сільськогосподарська зона	га	1387,43
1.2	Території об'єктів інженерного забезпечення	га	0,04
1.3	Території автомобільного транспорту	га	0,54
1.4	Території водного транспорту	га	0,67
1.5	Зелені насадження спеціального призначення	га	0,3
2.1	Площа території, що потрапляє в межі охоронної зони	га	18,8
2.2	Площа території, що потрапляє в межі прибережної захисної смуги	га	2,7
2.3	Площа території, що потрапляє в межі охоронної зони пам'ятки суворого режиму	га	3,39

- УМОВНІ ПОЗНАЧЕННЯ**
- Межа територіальної громади
 - Територія, на яку розроблено ДПТ
 - Земельна ділянка
 - Спеціальні дозволи на користування надрами
- Функціональне використання територій**
- Території сільськогосподарського призначення
 - Території сільськогосподарських підприємств
 - Території інженерної інфраструктури
 - Території транспортної інфраструктури
 - Території водного транспорту
 - Території громадської забудови
 - Зелені насадження спеціального призначення
- Охоронні зони**
- Межа прибережно-захисної зони
 - Межа охоронної підзони пам'ятки суворого режиму
 - Межа зони охорони пам'ятки археології - кургану
- Дорожні споруди**
- Польові та лісові дороги
 - Покращені ґрунтові дороги
 - Автомобільні дороги з покриттям
- Пам'ятки культурної спадщини**
- Курган
- Інженерні мережі**
- Лінія повітряних електричних мереж, 10 кВ
 - Газопровід високого тиску

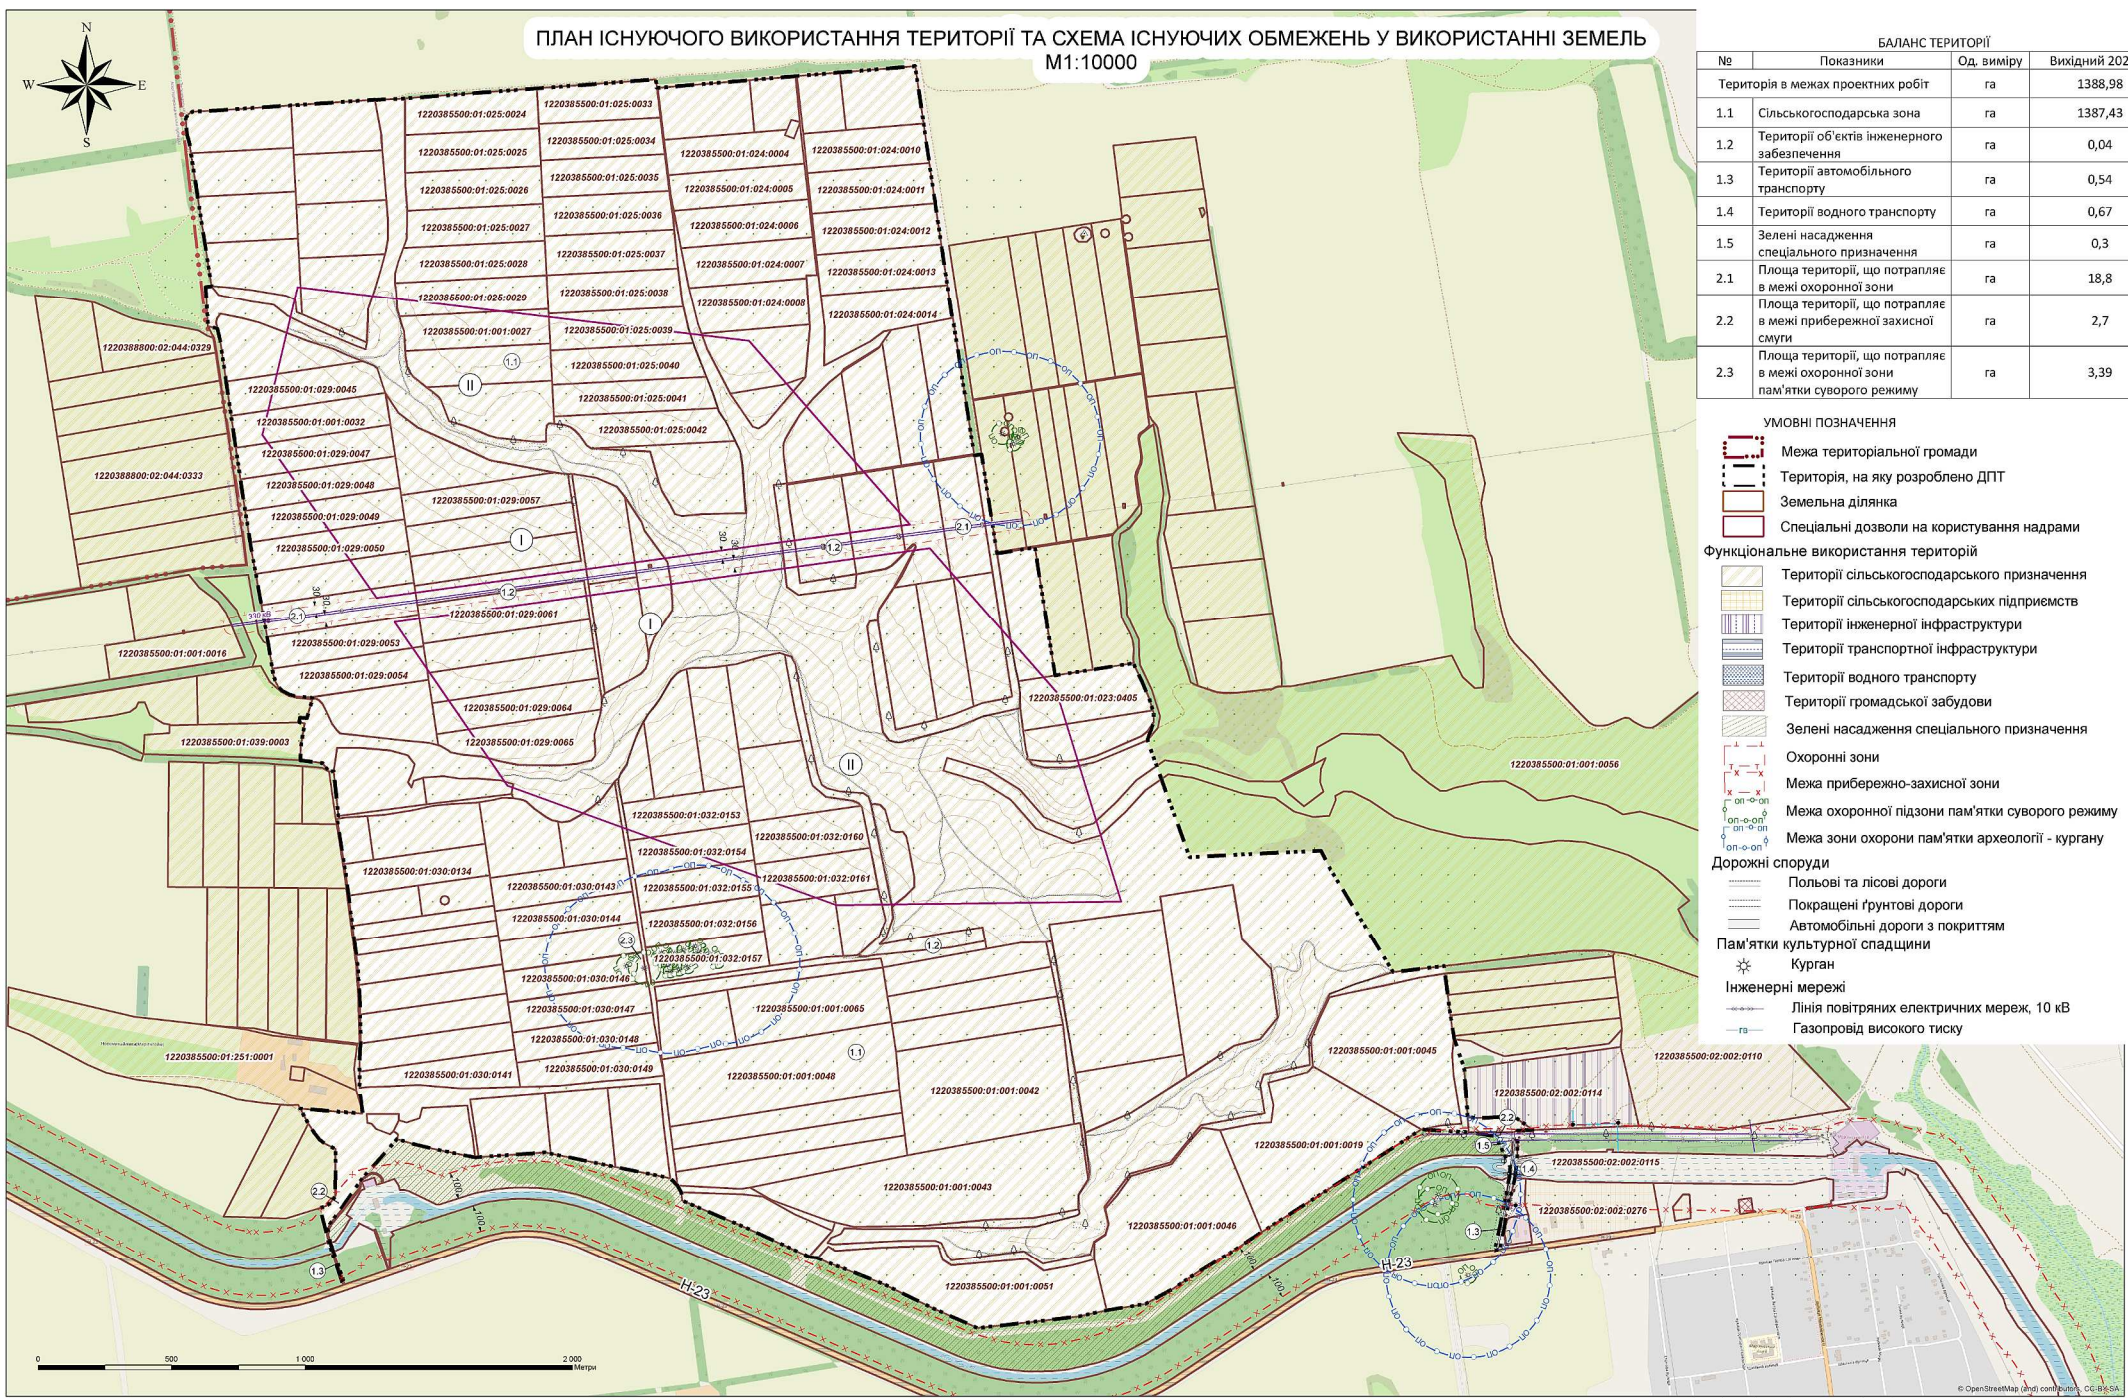

© OpenStreetMap, © Bing, © Esri, © Mapbox, © SATELITE

04.25.216.1					
Зміна	Кільк.	Аркуш	Надок.	Підпис	Дата
					2025
ГАП	Швець				
Замовник: Виконавчий комітет Земельної комісії м. Івано-Франківська					
План: Існуючого використання території та схеми існуючих обмежень у використанні земель					
				Стадія	Аркуш
				ДПТ	2 / 7