


ПРОЕКТНИЙ ПЛАН ТА СХЕМА ПРОЕКТНИХ ОБМЕЖЕнь У ВИКОРИСТАННІ ЗЕМЕЛЬ.

M1:10000

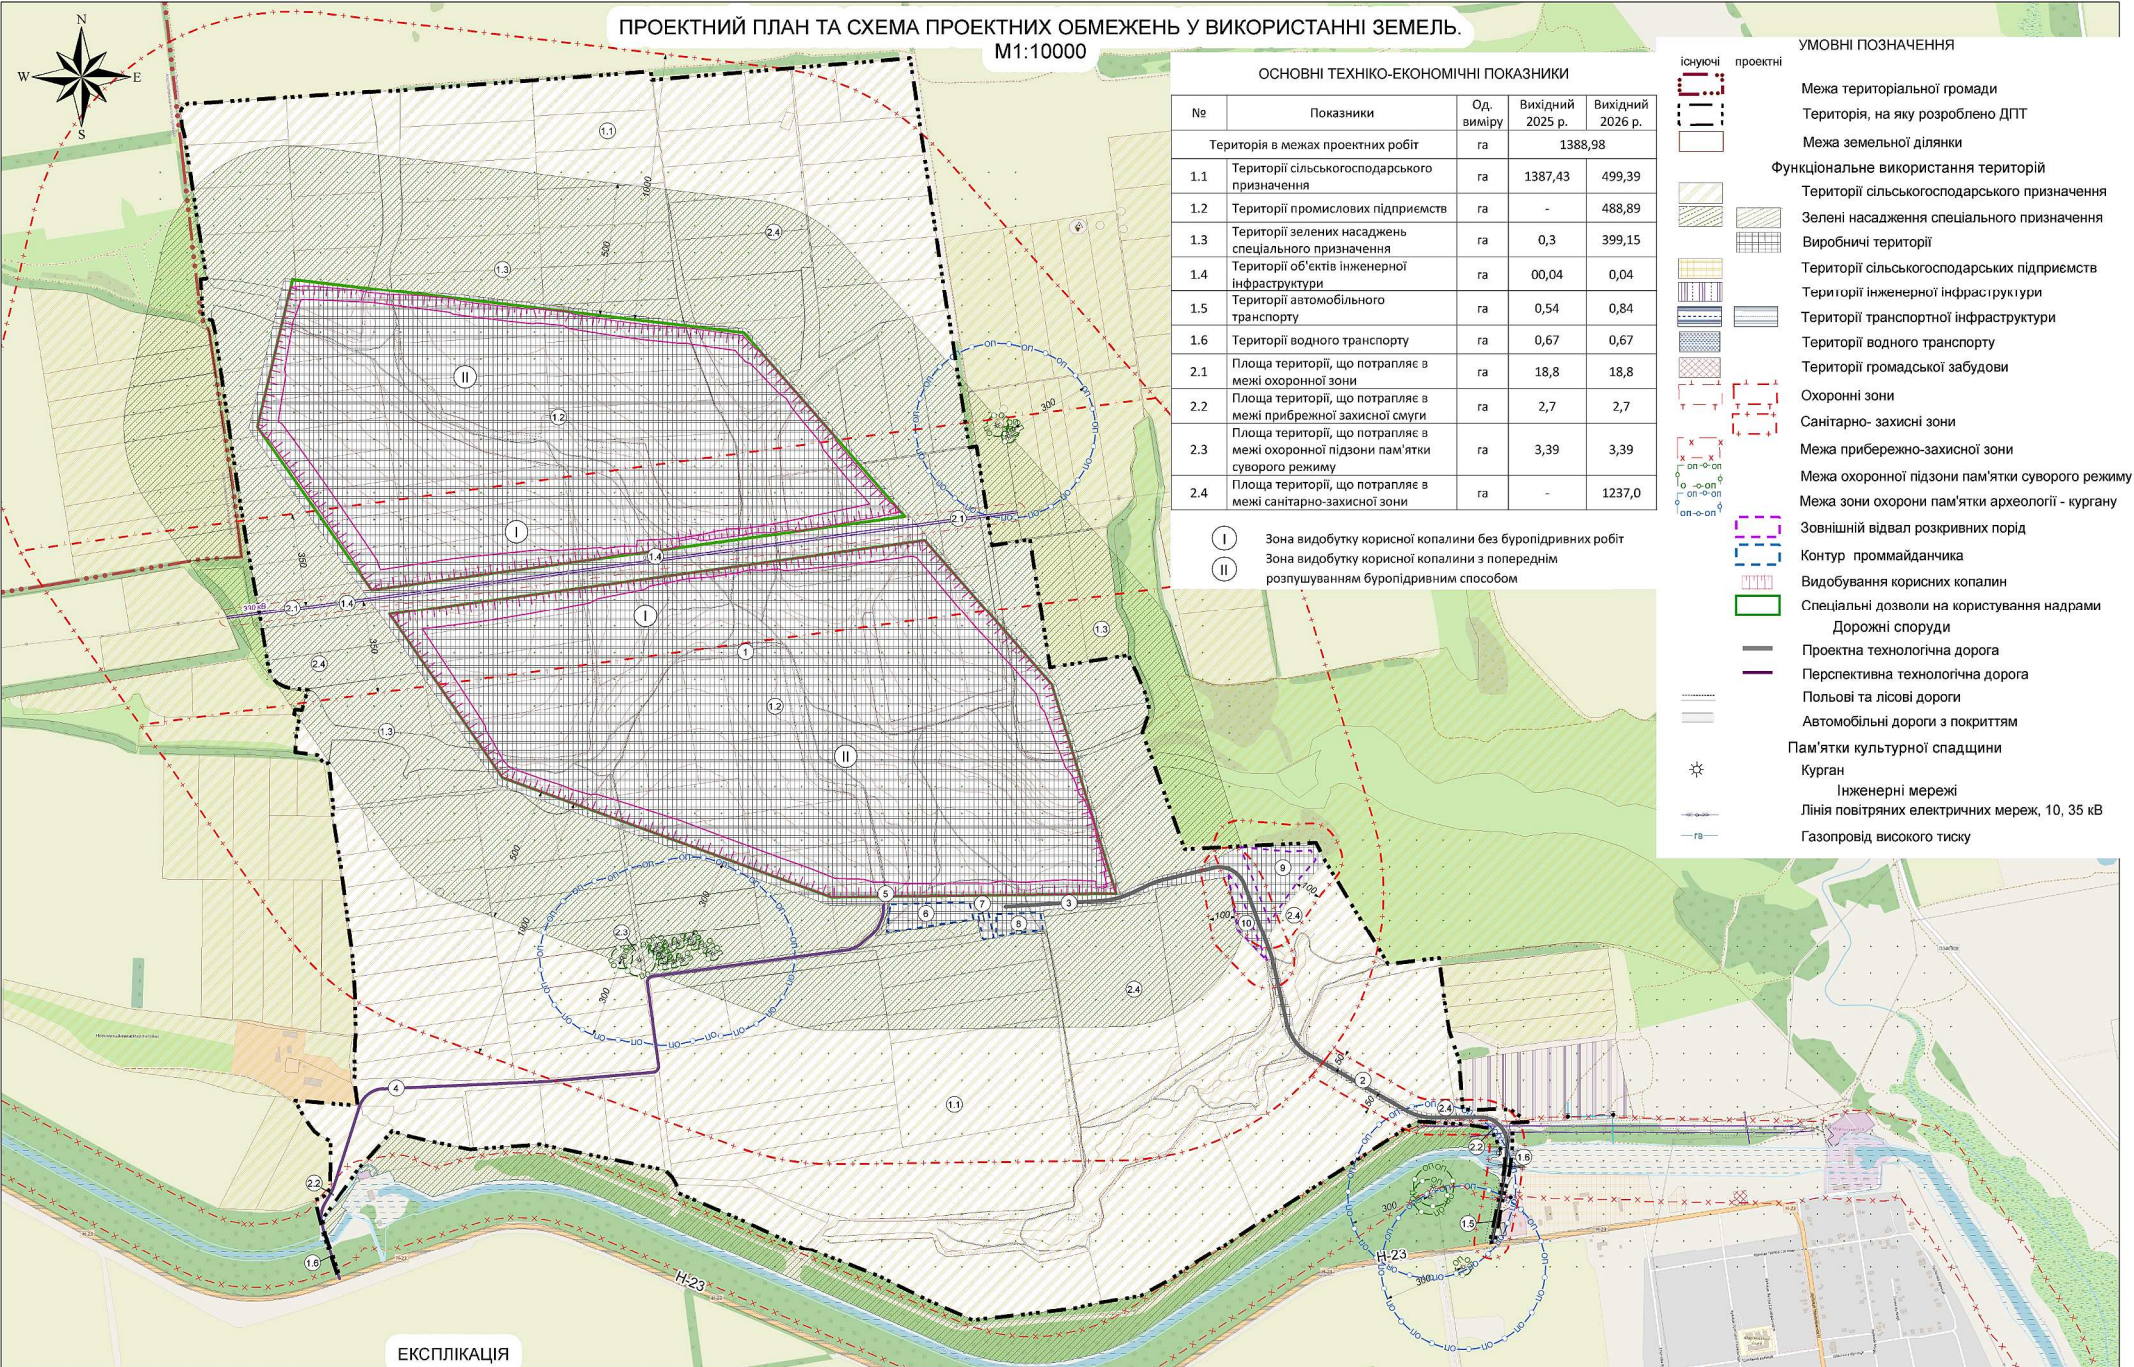

ОСНОВНІ ТЕХНІКО-ЕКОНОМІЧНІ ПОКАЗНИКИ

№	Показники	Од. виміру	Вихідний 2025 р.	Вихідний 2026 р.
Територія в межах проектних робіт		га	1388,98	
1.1	Території сільськогосподарського призначення	га	1387,43	499,39
1.2	Території промислових підприємств	га	-	488,89
1.3	Території зелених насаджень спеціального призначення	га	0,3	399,15
1.4	Території об'єктів інженерної інфраструктури	га	00,04	0,04
1.5	Території автомобільного транспорту	га	0,54	0,84
1.6	Території водного транспорту	га	0,67	0,67
2.1	Площа територій, що потрапляє в межі охоронної зони	га	18,8	18,8
2.2	Площа територій, що потрапляє в межі прибережної захисної смуги	га	2,7	2,7
2.3	Площа територій, що потрапляє в межі охоронної підзони пам'ятки суворого режиму	га	3,39	3,39
2.4	Площа територій, що потрапляє в межі санітарно-захисної зони	га	-	1237,0

- Ⓘ Зона видобутку корисної копалини без буропідричних робіт
- Ⓜ Зона видобутку корисної копалини з попереднім розпушуванням буропідричним способом

- існуючі проектні
- УМОВНІ ПОЗНАЧЕННЯ
- Meжа територіальної громади
  - Територія, на яку розроблено ДПТ
  - Meжа земельної ділянки
  - Функціональне використання територій
  - Території сільськогосподарського призначення
  - Зелені насадження спеціального призначення
  - Виробничі території
  - Території сільськогосподарських підприємств
  - Території інженерної інфраструктури
  - Території транспортної інфраструктури
  - Території водного транспорту
  - Території громадської забудови
  - Охоронні зони
  - Санітарно-захисні зони
  - Meжа прибережно-захисної зони
  - Meжа охоронної підзони пам'ятки суворого режиму
  - Meжа зони охорони пам'ятки археології - кургану
  - Зовнішній відвал розкривних порід
  - Контур промийданичка
  - Видобування корисних копалин
  - Спеціальні дозволи на користування надрами
  - Дорожні споруди
  - Проектна технологічна дорога
  - Перспективна технологічна дорога
  - Польові та лісові дороги
  - Автомобільні дороги з покриттям
  - Пам'ятки культурної спадщини
  - Курган
  - Інженерні мережі
  - Лінія повітряних електричних мереж, 10, 35 кВ
  - Газопровід високого тиску

ЕКСПЛІКАЦІЯ

№	Найменування	Примітка	№	Найменування	Примітка
1	Виробничий майданчик	проект.	6	Склад ГРШ	проект.
2	Проектна технологічна дорога	проект.	7	Ділянка ДСК	проект.
3	Головний в'їзд	проект.	8	Склад корисної копалини	проект.
4	Перспективна технологічна дорога	проект.	9	Зовнішній відвал розкривних порід № 1	проект.
5	Перспективний в'їзд	проект.	10	Зовнішній відвал розкривних порід № 2	проект.



04.25/246.1					
Земельний кадастровий план розроблено з використанням технічних даних, наданих державною службою з питань геоінформаційної інфраструктури та картографії України (Держгеоінформ) та іншими джерелами інформації. Цей документ є інформаційним і не має юридичної сили. Для отримання повної інформації про об'єкт зверніться до органу, який видав цей документ.					
Зміна	Кільк.	Аркуш	Місця	Підпис	Дата
ГАП	Швець				2025
Замовник: Виконавчий комітет територіальної громади міста Кіровоградського району Дніпропетровської області					Стадія
Проектний план та схема перспективних обмежень у використанні земель.					Аркуш
					ДПТ
					3
					7

04.25/246.1

Земельний кадастровий план розроблено з використанням технічних даних, наданих державною службою з питань геоінформаційної інфраструктури та картографії України (Держгеоінформ) та іншими джерелами інформації. Цей документ є інформаційним і не має юридичної сили. Для отримання повної інформації про об'єкт зверніться до органу, який видав цей документ.

Замовник: Виконавчий комітет територіальної громади міста Кіровоградського району Дніпропетровської області

Проектний план та схема перспективних обмежень у використанні земель.

