


ПЕРЕЛІК ОБМЕЖЕНЬ У ВИКОРИСТАННІ ЗЕМЕЛЬ ДПТ

№ з/п	вид обмежень	існуючі обмеження у використанні земель	проектні обмеження у використанні земель
1	01.02.1 охоронна зона пам'ятки культурної спадщини (пам'ятка археології – курган)	63.3604	-
2	01.05 охоронна зона навколо (уздовж) об'єкта енергетичної системи (ПЛЕП 10, 35 330 кВт)	18.7469	-
3	02.01.1 Перший пояс зони санітарної охорони джерел та об'єктів централізованого питного водопостачання (суворого режиму)	1.1386	-
4	03.01 санітарно-захисна зона навколо (уздовж) об'єкта	-	1206.7222
5	07.02 право проїзду на транспортному засобі по наявному шляху	2.2884	0.3954
6	07.14 право на користування земельною ділянкою для потреб дослідно-промислової розробки родовищ бурштину, інших корисних копалин загальнодержавного значення та/або видобування бурштину, інших корисних копалин загальнодержавного значення, за умови що при цьому не порушуються права землевласника, передбачені статтею 98 Земельного кодексу України	22.1968	-

УМОВНІ ПОЗНАЧЕННЯ

- межі території, на яку розроблено ДПТ площею 1388.98 га
- проектна територія для виробництва проектна територія для виробництва площею 488.89 га
- земельні ділянки, що входять до території ДПТ
- охоронна зона пам'ятки археології – кургану
- охоронна зона ПЛЕП 10, 35, 330 кВ
- санітарно-захисна зона навколо об'єкта
- право проїзду на транспортному засобі по наявному шляху
- право на користування земельною ділянкою для потреб дослідно-промислової розробки родовищ бурштину, інших корисних копалин загальнодержавного значення та/або видобування бурштину, інших корисних копалин загальнодержавного значення, за умови що при цьому не порушуються права землевласника, передбачені статтею 98 Земельного кодексу України

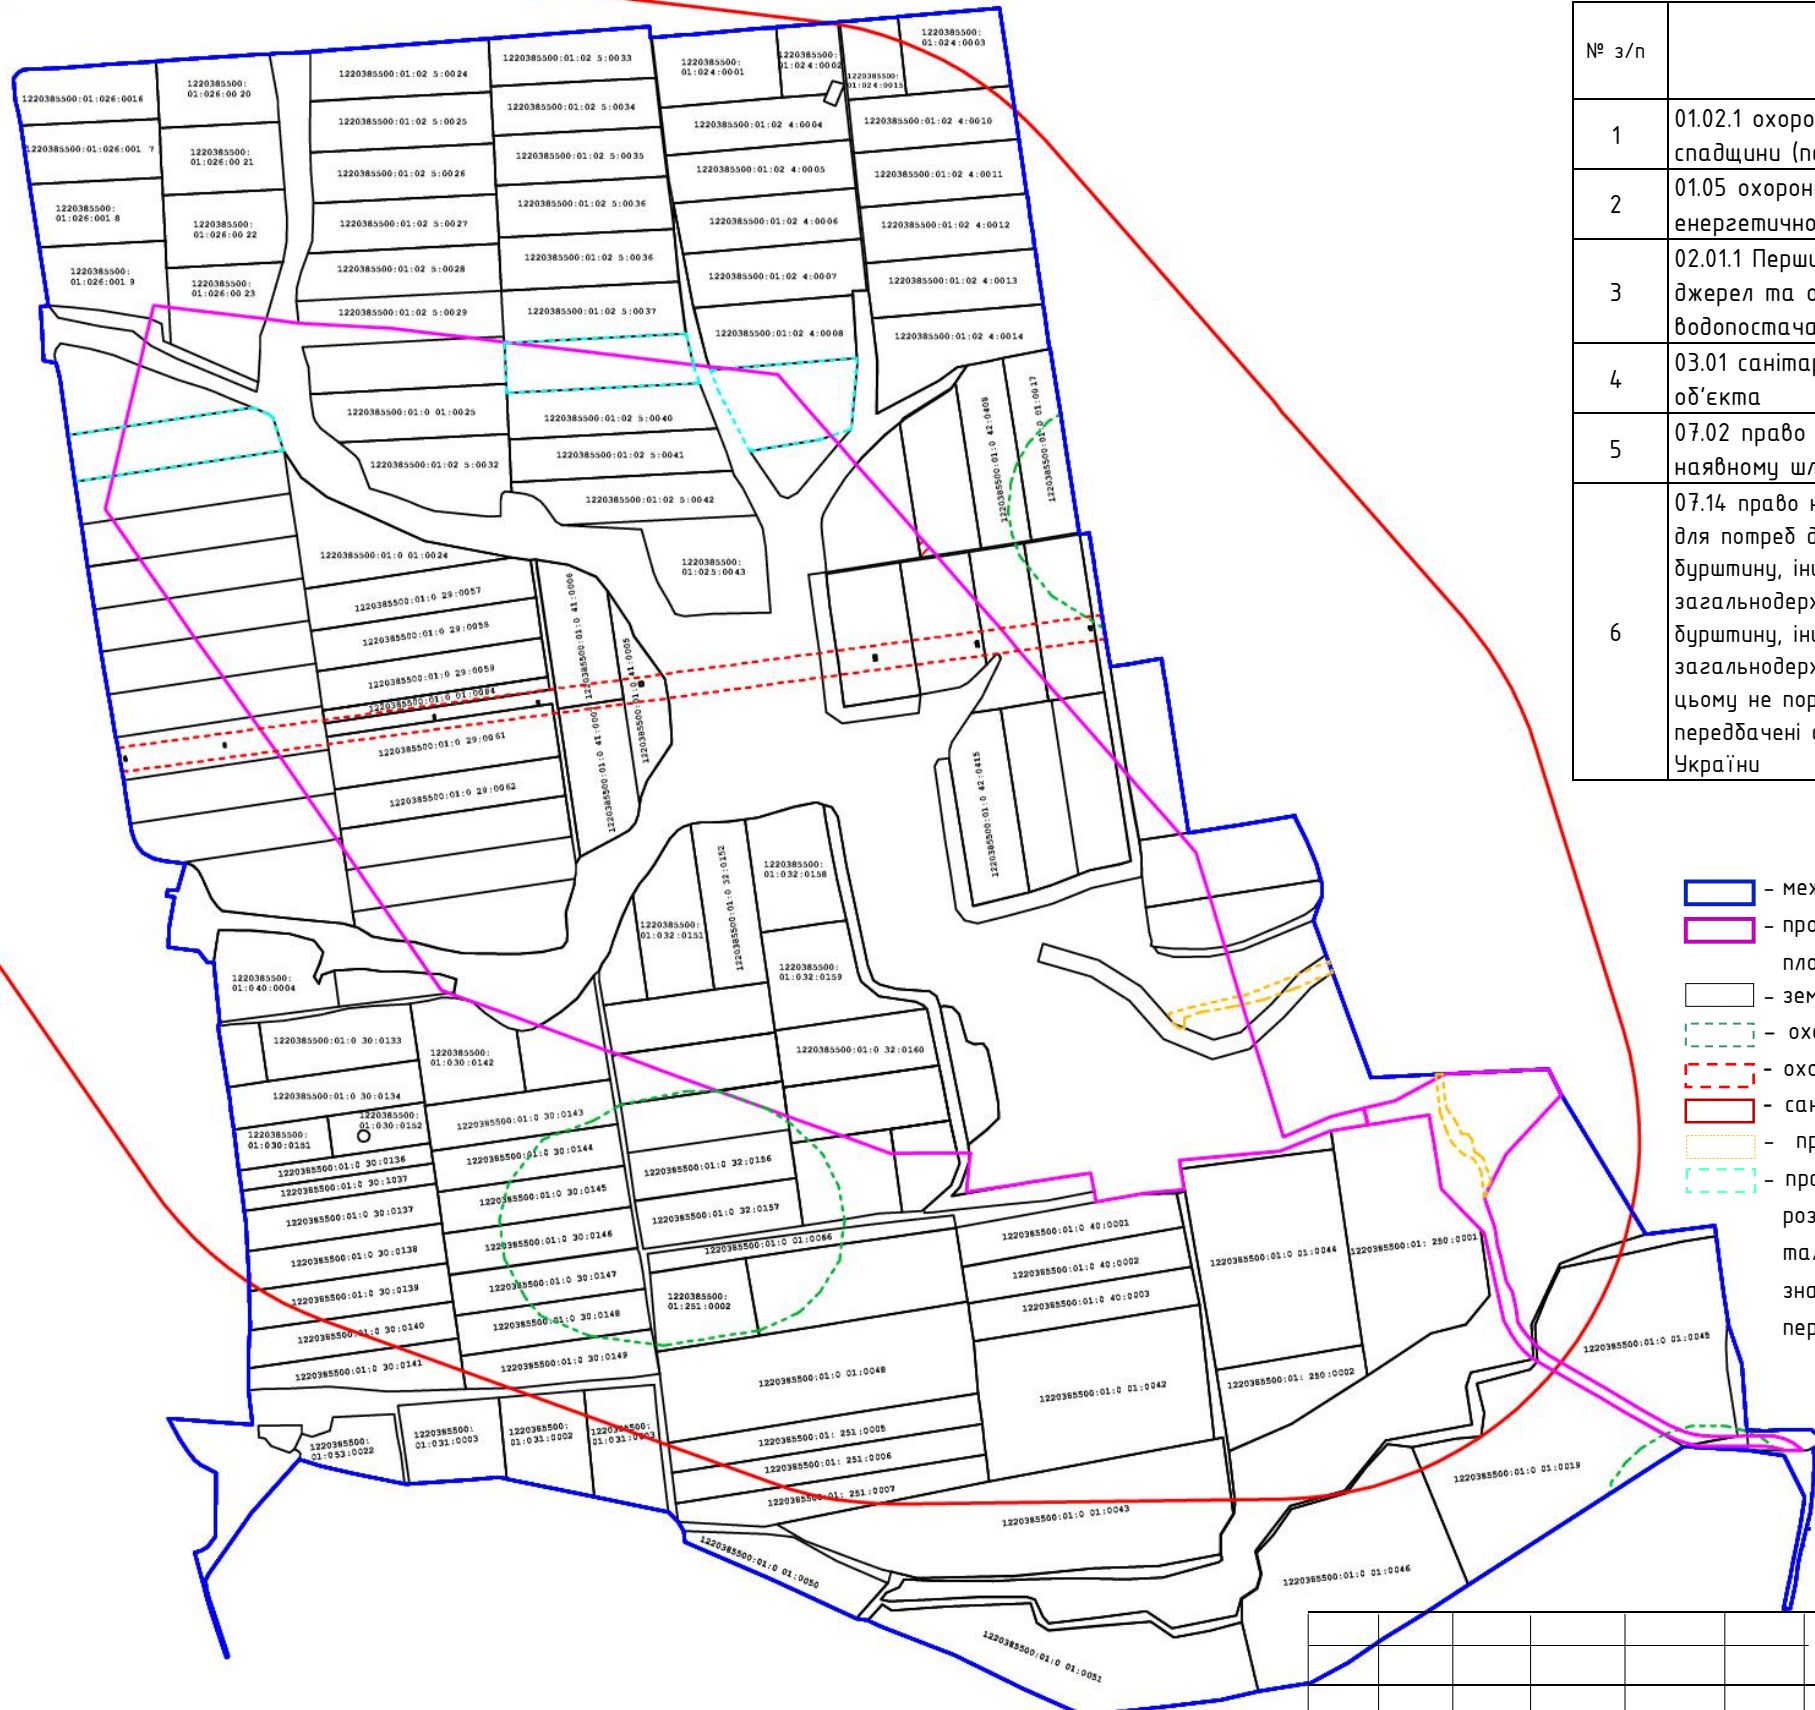

Замовник: Виконавчий комітет Зеленодольської міської ради Криворізького району Дніпропетровської області

Детальний план частини території для розміщення та експлуатації основних, підсобних і допоміжних будівель та споруд товариства з обмеженою відповідальністю «МАР'ЯНСЬКИЙ КАР'ЄР» для видобутку вапняку, що пов'язані з користуванням надрами землі промисловості, яка знаходиться на території Зеленодольської міської територіальної громади, а саме: Дніпропетровська область, Криворізький район, 2,5 км на північний захід від села Мар'янське, за межами населеного пункту»

Зміна	Кільк.	Аркуш	№ док	Підпис	Дата
					2025
ГАП		Швець			
Виконав		Адодіна			

ЩОДО ВИДУБОТКУ АПНЯКУ

Стадія	Аркуш	Аркушів
ДПТ	27	

Схема обмежень у використанні земель

