



СХЕМА ТРАНСПОРТНОЇ МОБІЛЬНОСТІ ТА ІНФРАСТРУКТУРИ
M1:10000

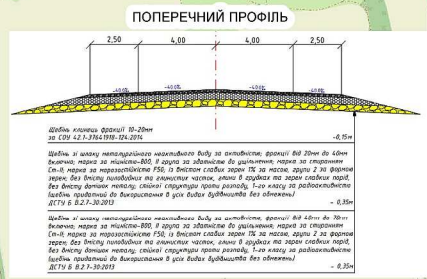

- УМОВНІ ПОЗНАЧЕННЯ**
- існуючі проектні Межа територіальної громади
 - Територія, на яку розроблено ДПТ
 - Межа земельної ділянки
 - Функціональне використання територій**
 - Території сільськогосподарського призначення
 - Зелені насадження спеціального призначення
 - Виробничі території
 - Території сільськогосподарських підприємств
 - Території інженерної інфраструктури
 - Території транспортної інфраструктури
 - Території водного транспорту
 - Території громадської забудови
 - Охоронні зони
 - Санітарно-захисні зони
 - Межа прибережно-захисної зони
 - Межа охоронної підзони пам'ятки суворого
 - Межа зони охорони пам'ятки археології - кургану
 - Зовнішній відвал розривних порід
 - Контур промайданчика
 - Видобування корисних копалин
 - Спеціальні дозволи на користування надрами
 - Дорожні споруди
 - Проектна технологічна дорога
 - Перспективна технологічна дорога
 - Польові та лісові дороги
 - Автомобільні дороги з покриттям
 - Пам'ятки культурної спадщини**
 - Курган
 - Інженерні мережі
 - Лінія повітряних електричних мереж, 10, 35 кВ
 - Газопровід високого тиску
 - Організація руху**
 - Напрямок руху транспорту та кількість смуг руху
 - Дати дороги
 - Обмеження максимальної швидкості, 50 км/год
 - Небезпечний поворот ліворуч
 - Небезпечний поворот праворуч

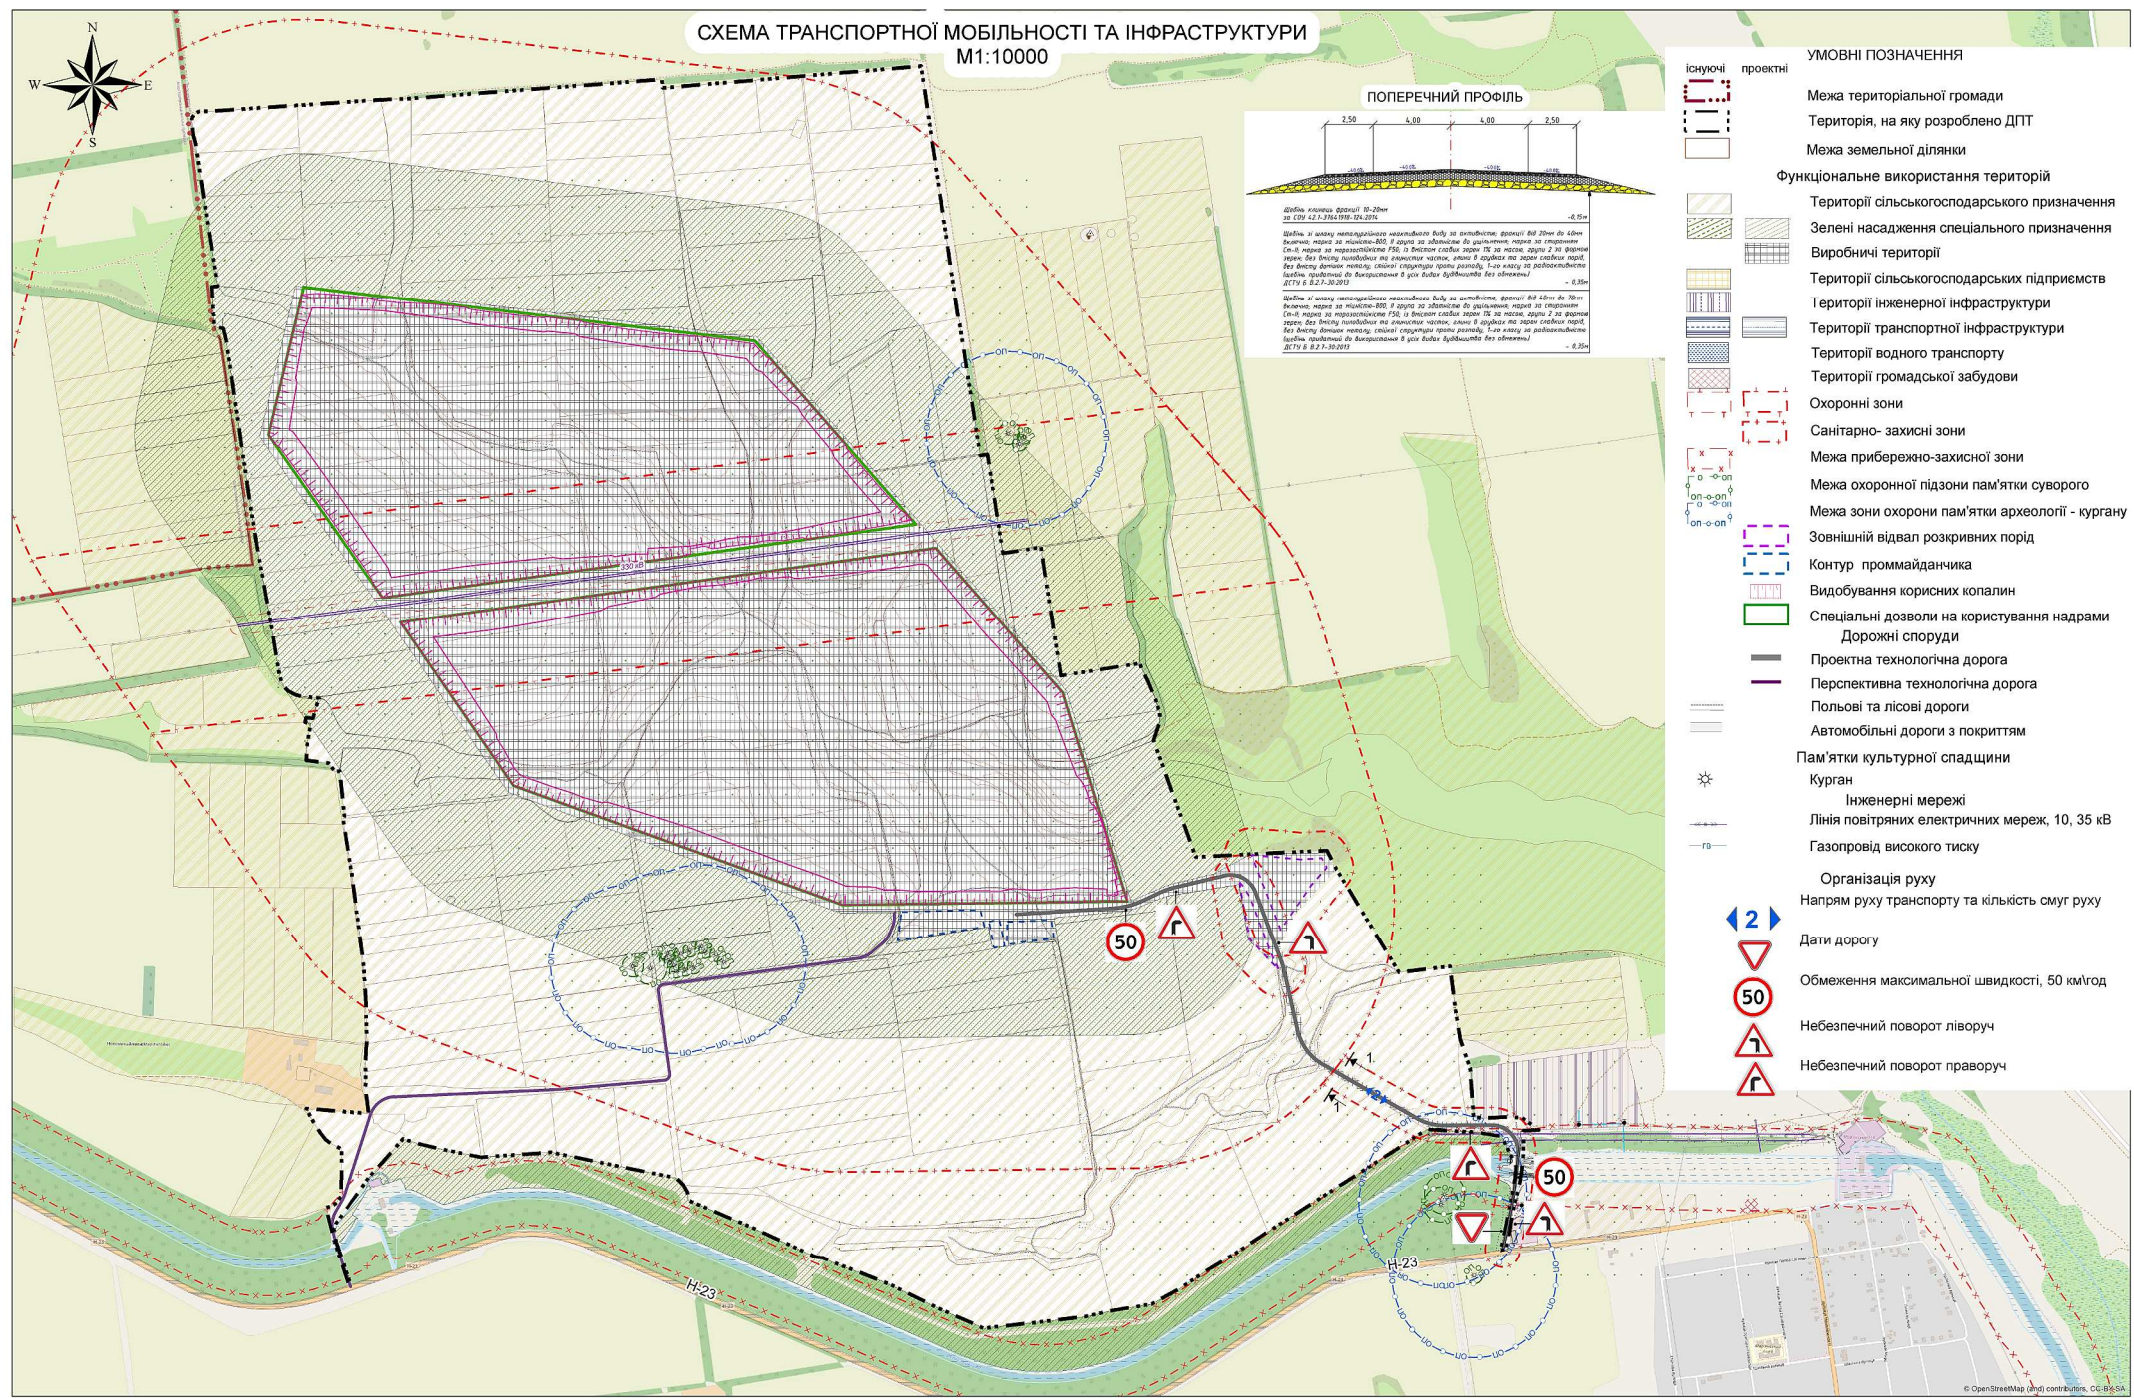

50

1

1

50

1