


СХЕМА ІНЖЕНЕРНОЇ ПІДГОТОВКИ, БЛАГОУСТРОЮ ТЕРИТОРІЇ ТА ВЕРТИКАЛЬНОГО ПЛАНУВАННЯ  
M1:10000



- Існуючі / проектні**
- Межа територіальної громади
  - Територія, на яку розроблено ДПТ
  - Межа земельної ділянки
- Функціональне використання територій**
- Території сільськогосподарського призначення
  - Зелені насадження спеціального призначення
  - Виробничі території
  - Території сільськогосподарських підприємств
  - Території інженерної інфраструктури
  - Території транспортної інфраструктури
  - Території водного транспорту
  - Території громадської забудови
- Охоронні зони**
- Санітарно-захисні зони
  - Межа охоронної ділянки пам'ятки суворого режиму
  - Межа зони охорони пам'ятки археології - кургану
- Зовнішній відвал розкривних**
- Контур проймайданчика
  - Видобування корисних копалин
  - Спеціальні дозволи на користування надрами
- Дорожні споруди**
- Проектна технологічна дорога
  - Перспективна технологічна дорога
  - Польові та лісові дороги
  - Автомобільні дороги з покриттям
- Пам'ятки культурної спадщини**
- Курган
- Інженерні мережі**
- Лінія повітряних електричних мереж, 10, 35 кВ
  - Газопровід високого тиску
- Інженерна підготовка**
- Проектні поздовжні ухили, відстані
- Рельєф**
- Проектні позначки рельєфу
  - Існуючі позначки рельєфу
- Насадження**
- Чагарникові насадження на укосах та бермах
  - Посів багаторічних трав

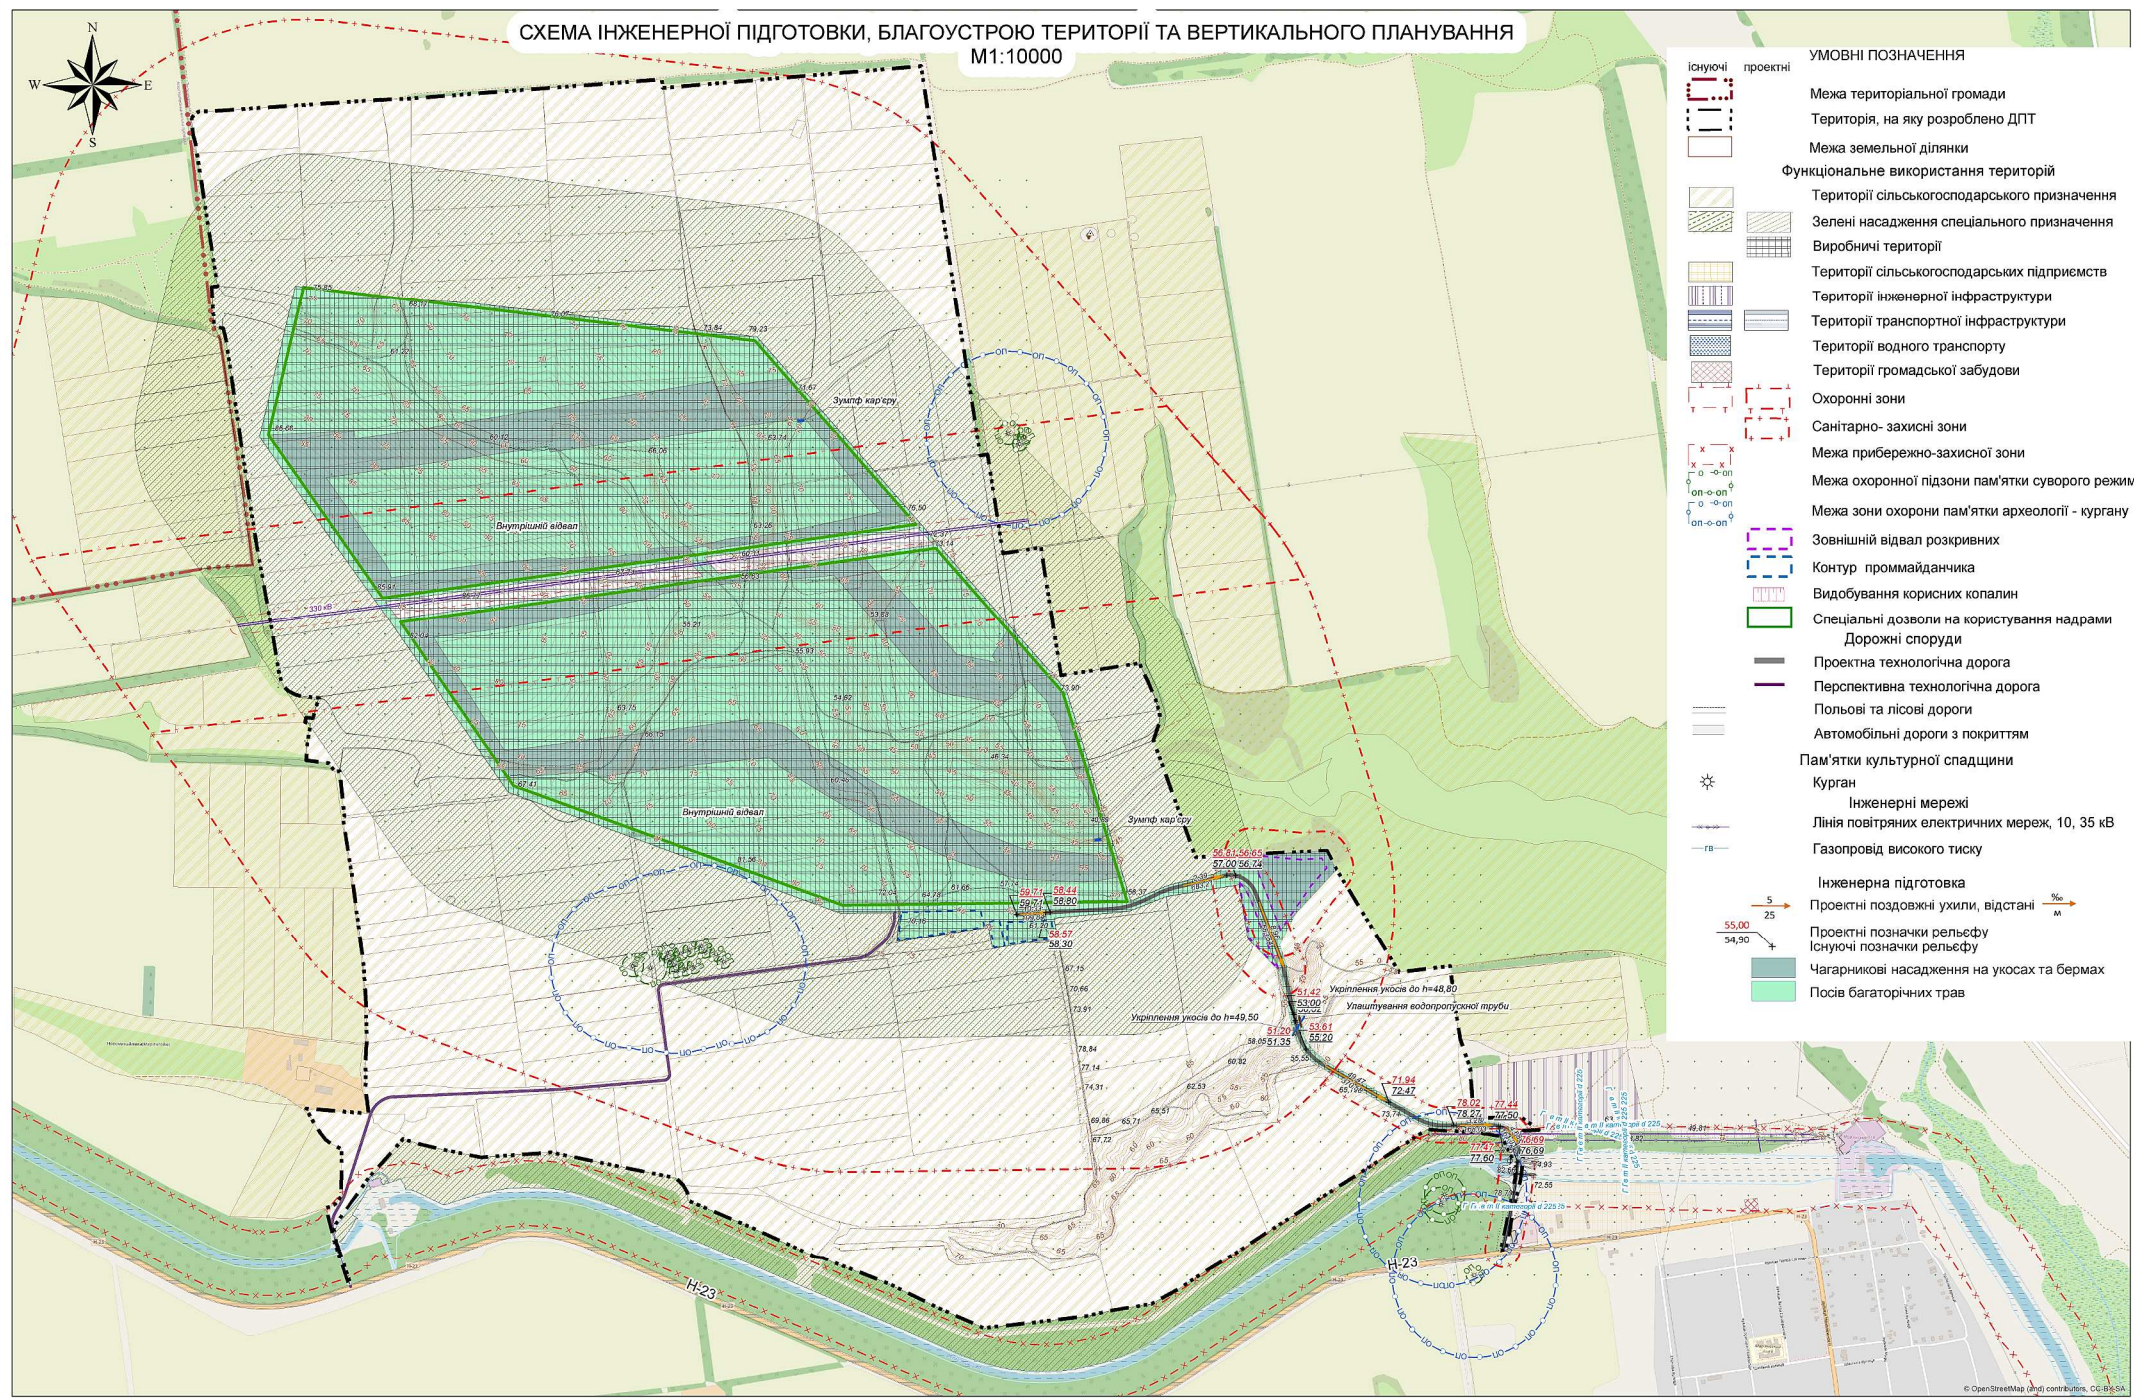

					M.25/246.1			
					Офіційний документ проекту для розміщення в електронній системі, наданий державною службою територіального управління з обмеженою відповідальністю «ІНЖЕНЕРНА АРХІТЕКТУРА» для надання матеріалу, що містить інформацію про територіальне планування, яка використовується на території відповідної адміністративної територіальної громади з метою виконання своїх функцій, пов'язаних з територіальним плануванням.			
Зміна	Кільк.	Аркуш	Рішок	Підпис	Дата	Стор.	Аркуш	Аркушів
ГАП	Швець				2025		7	7
					Замовник: Видавничий колектив Видавничого дому «Східний горизонт»			
					Замовник: Видавничий колектив Видавничого дому «Східний горизонт»			
					Схеми інженерної підготовки, благоустрою території та вертикального планування			

© OpenStreetMap contributors, CC-BY-SA