


ЗАПЛАНОВАНІ ЗЕМЛЕВПОРЯДНІ ЗАХОДИ НА ТЕРИТОРІЇ ПРОЕКТНИХ РОБІТ

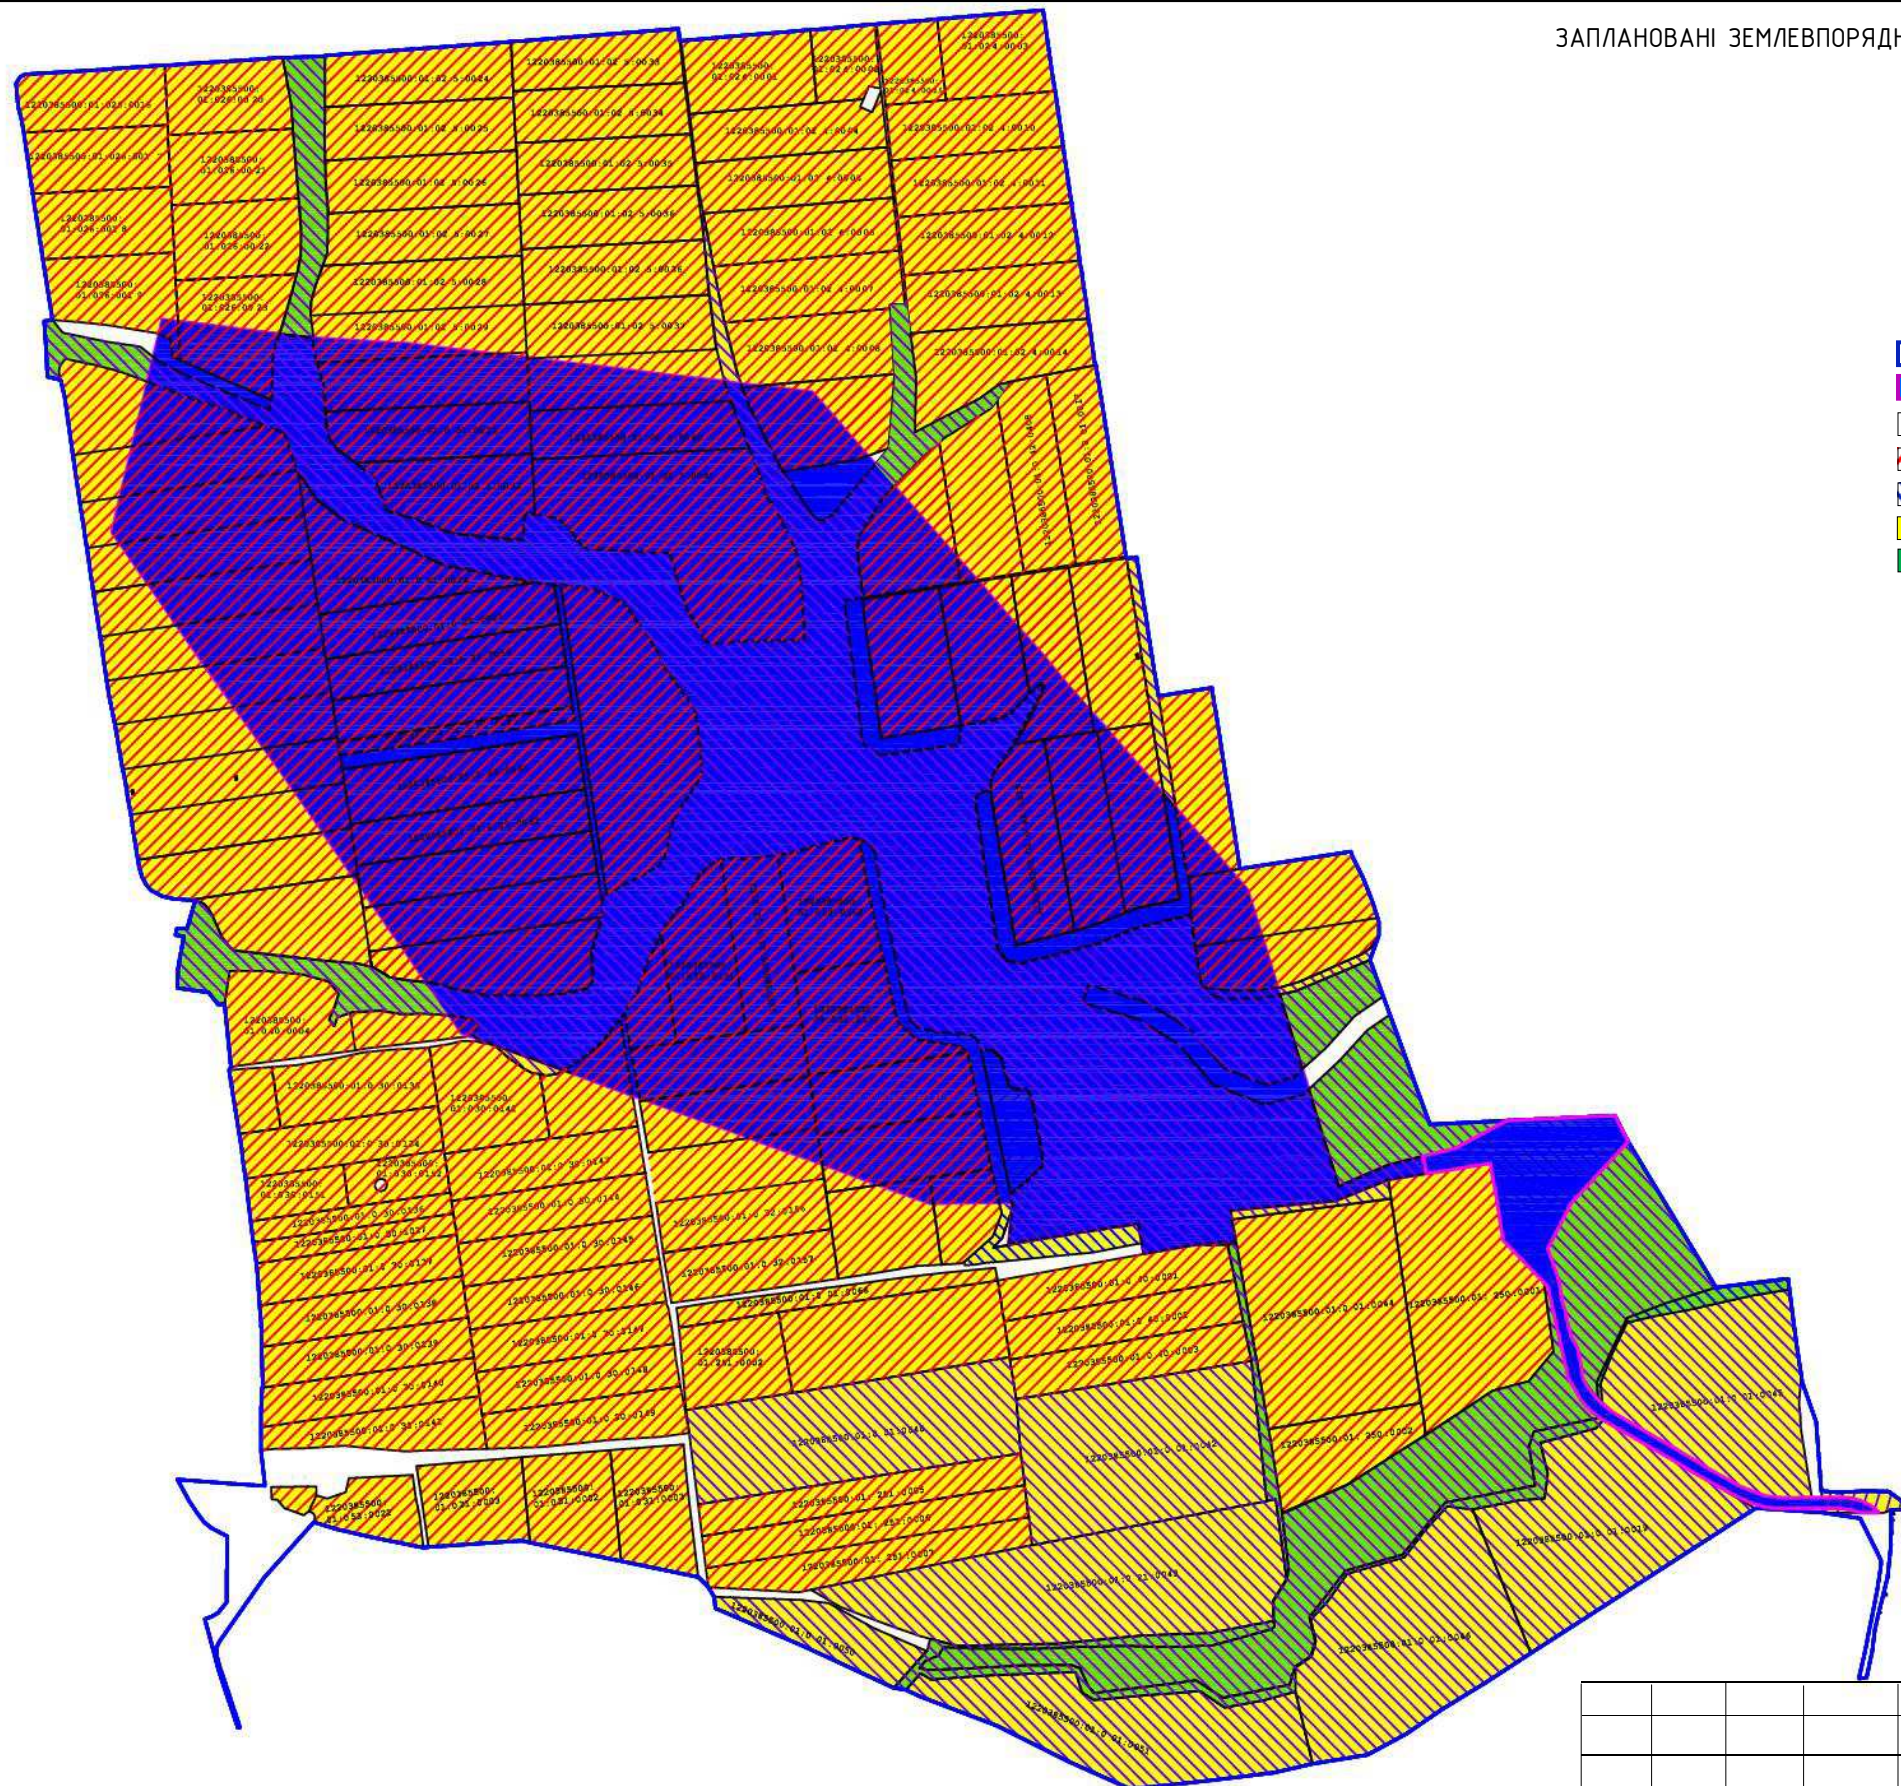

УМОВНІ ПОЗНАЧЕННЯ

- межі території, на яку розроблено ДПТ площею 1388.98 га
- проектна територія для виробництва площею 488.89 га
- земельні ділянки, що входять до території ДПТ
- землі приватної власності
- землі комунальної власності
- землі сільськогосподарського призначення
- землі запасу

						04.25/246.1				
						Детальний план частини території для розміщення та експлуатації основних, підсодних і допоміжних будівель та споруд товариства з обмеженою відповідальністю «МАР'ЯНСЬКИЙ КАР'ЄР» для видобутку вапняку, що пов'язані з користуванням надрами землі промисловості, яка знаходиться на території Зеленодольської міської територіальної громади, а саме: Дніпропетровська область, Криворізький район, 2,5 км на північний захід від села Мар'янське, за межами населеного пункту»				
Зміна	Кільк.	Аркуш	№ док	Підпис	Дата	Замовник: Виконавчий комітет Зеленодольської міської ради Криворізького району Дніпропетровської області		Стадія	Аркуш	Аркушів
					2025			ДПТ	39	
ДИРЕКТОР						Шатов				
ВИКОНАВ						Адоїна				
ПЛАН ЗЕМЛЕВПОРЯДНИХ ЗАХОДІВ										