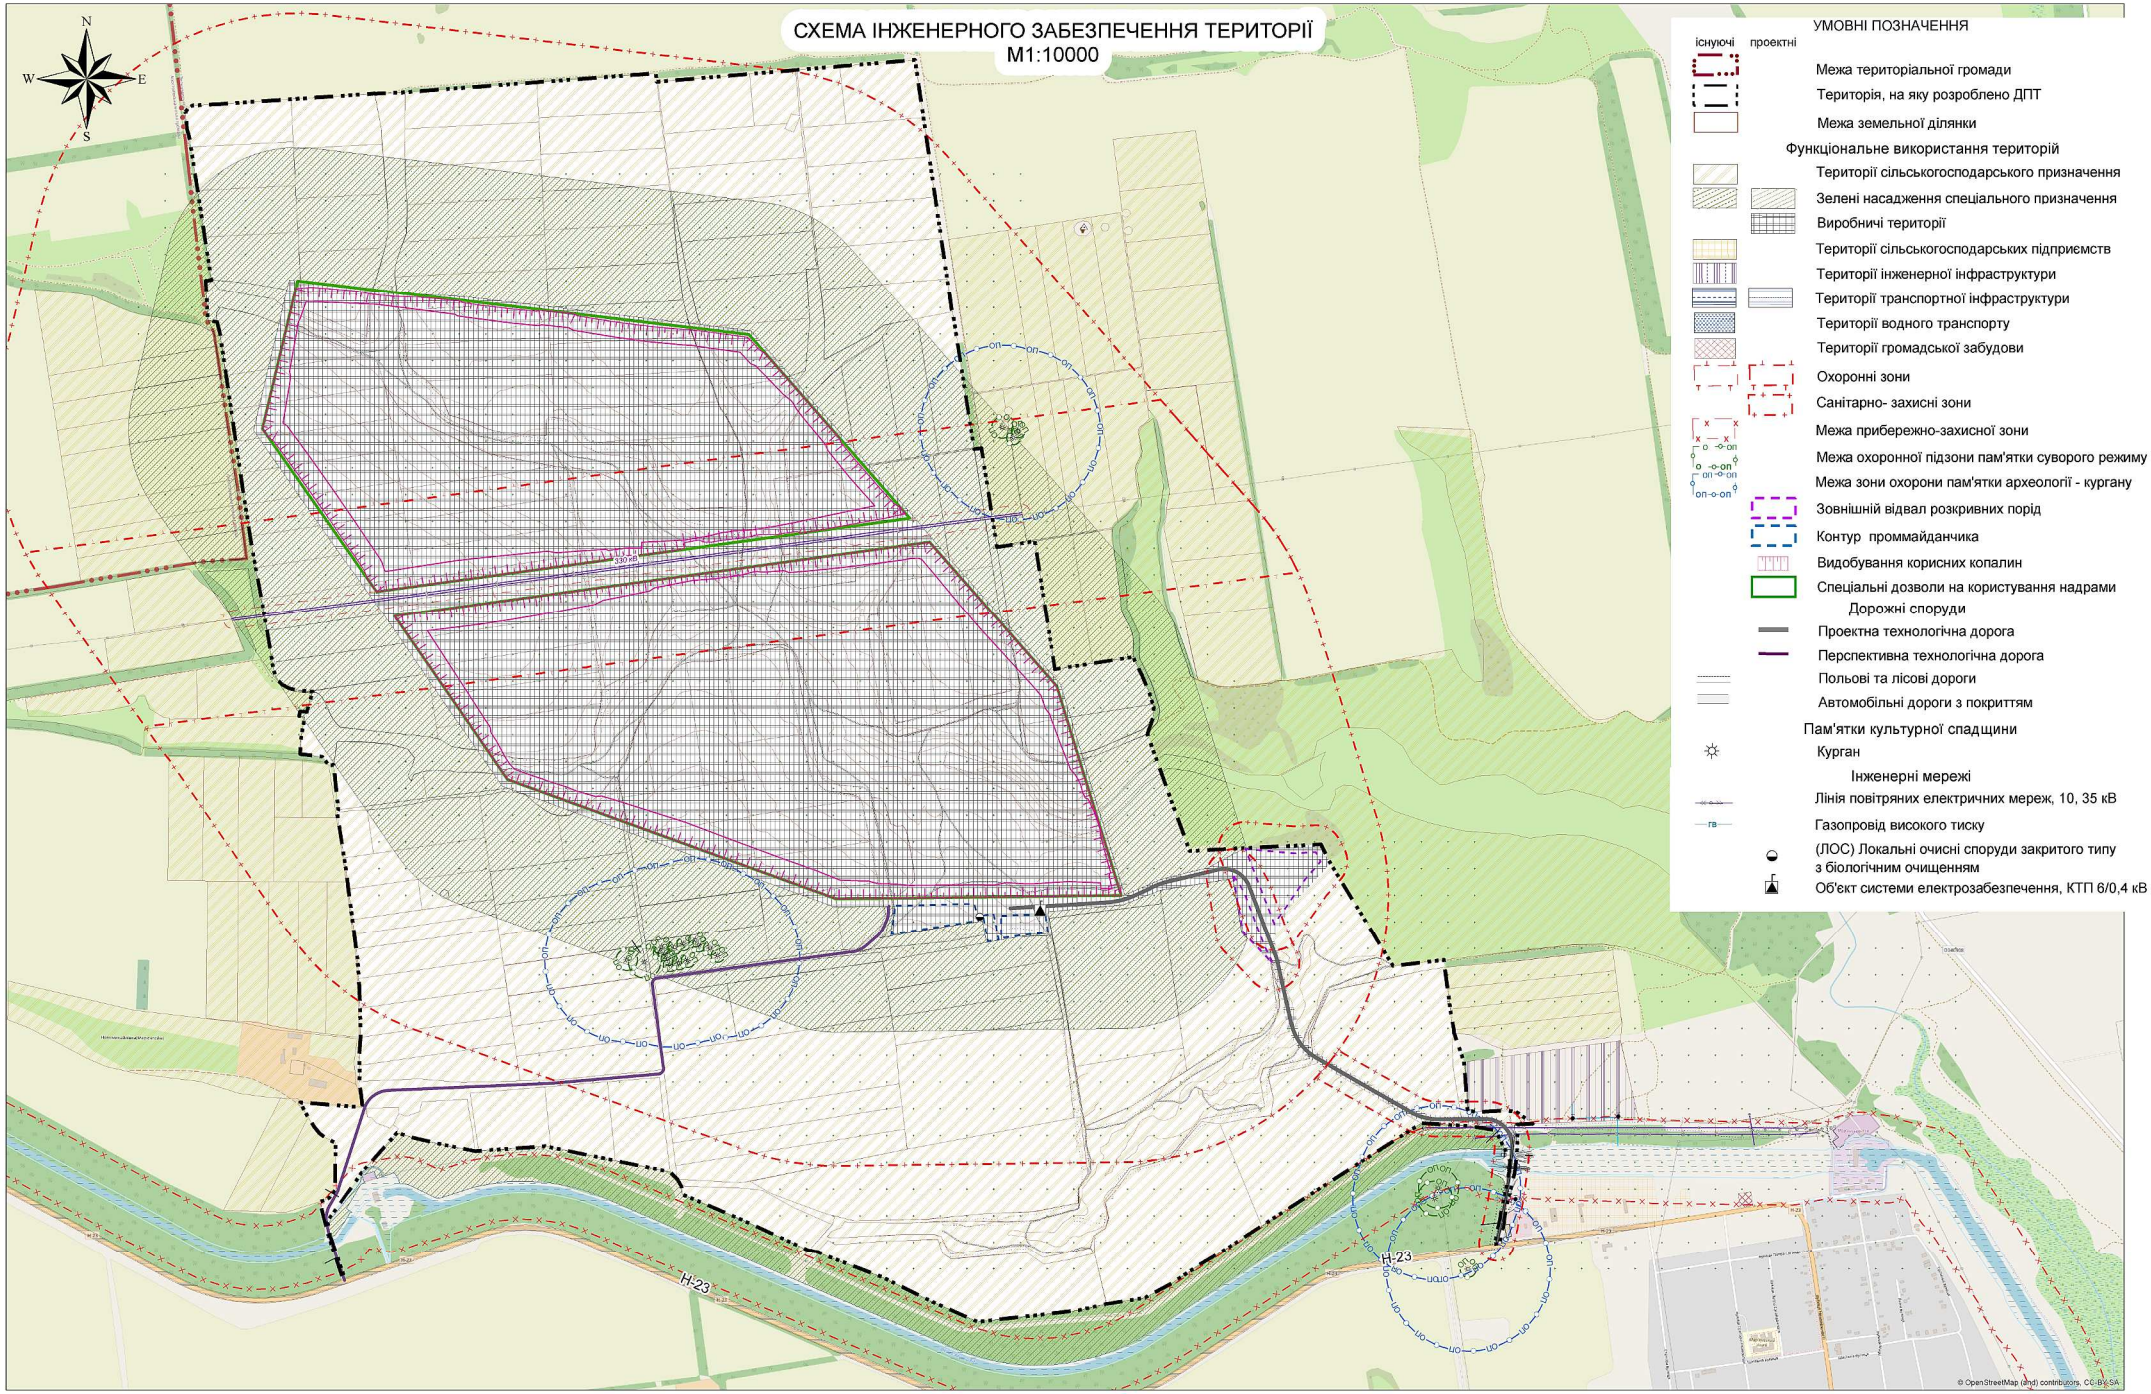

Зміна	Кільк.	Аркуш	№док	Підпис	Дата
					2025
ГАП		Швець			

04.25/246.1

«Детальний план частини території для розміщення та експлуатації основних, підсобних і допоміжних будівель та споруд товариства з обмеженою відповідальністю «АМАРТРАНСАЛЬТ КОРП» для видобутку сапоніту, що поєднує з користуванням надрами земної поверхності, яка знаходиться на території Зеленодольської міської ради Криворізького району Дніпропетровської області, що розташована на території Зеленодольської міської територіальної громади, в селі Дніпровське, Криворізький район, 2,5 км на південний захід від села Мар'ївська, за межами населеного пункту»

Замовник: Виконавчий комітет Зеленодольської міської ради Криворізького району Дніпропетровської області

Стадія	Аркуш	Аркушів
ДПТ	6	7

Схема інженерного забезпечення території

АРХРОЗВИТОК